


Mapa do celów projektowych skala 1 : 500

Województwo Opolskie
Powiat Prudnik
Gmina Biała
Obwód BIAŁA
Mapa 31
Działka 1902
Zlec. 22/10
Zgl. 1010/2010

Nr KERG 3058-14/2010
Sekcja 473.444.093
473.444.0942

Wykonat: 2010-04-12

o treści S+U+W+E
S - na podstawie zaskanowania i wektoryzacji map zasadniczych w skali 1:1000, sekcja nr 473.444.093
U - na podstawie zaskanowania i wektoryzacji map zasadniczych w skali 1:1000, sekcja nr 473.444.093
E - poprzez konwersję mapy numerycznej ewidencji gruntów
W - na podstawie nowego i starego pomiaru

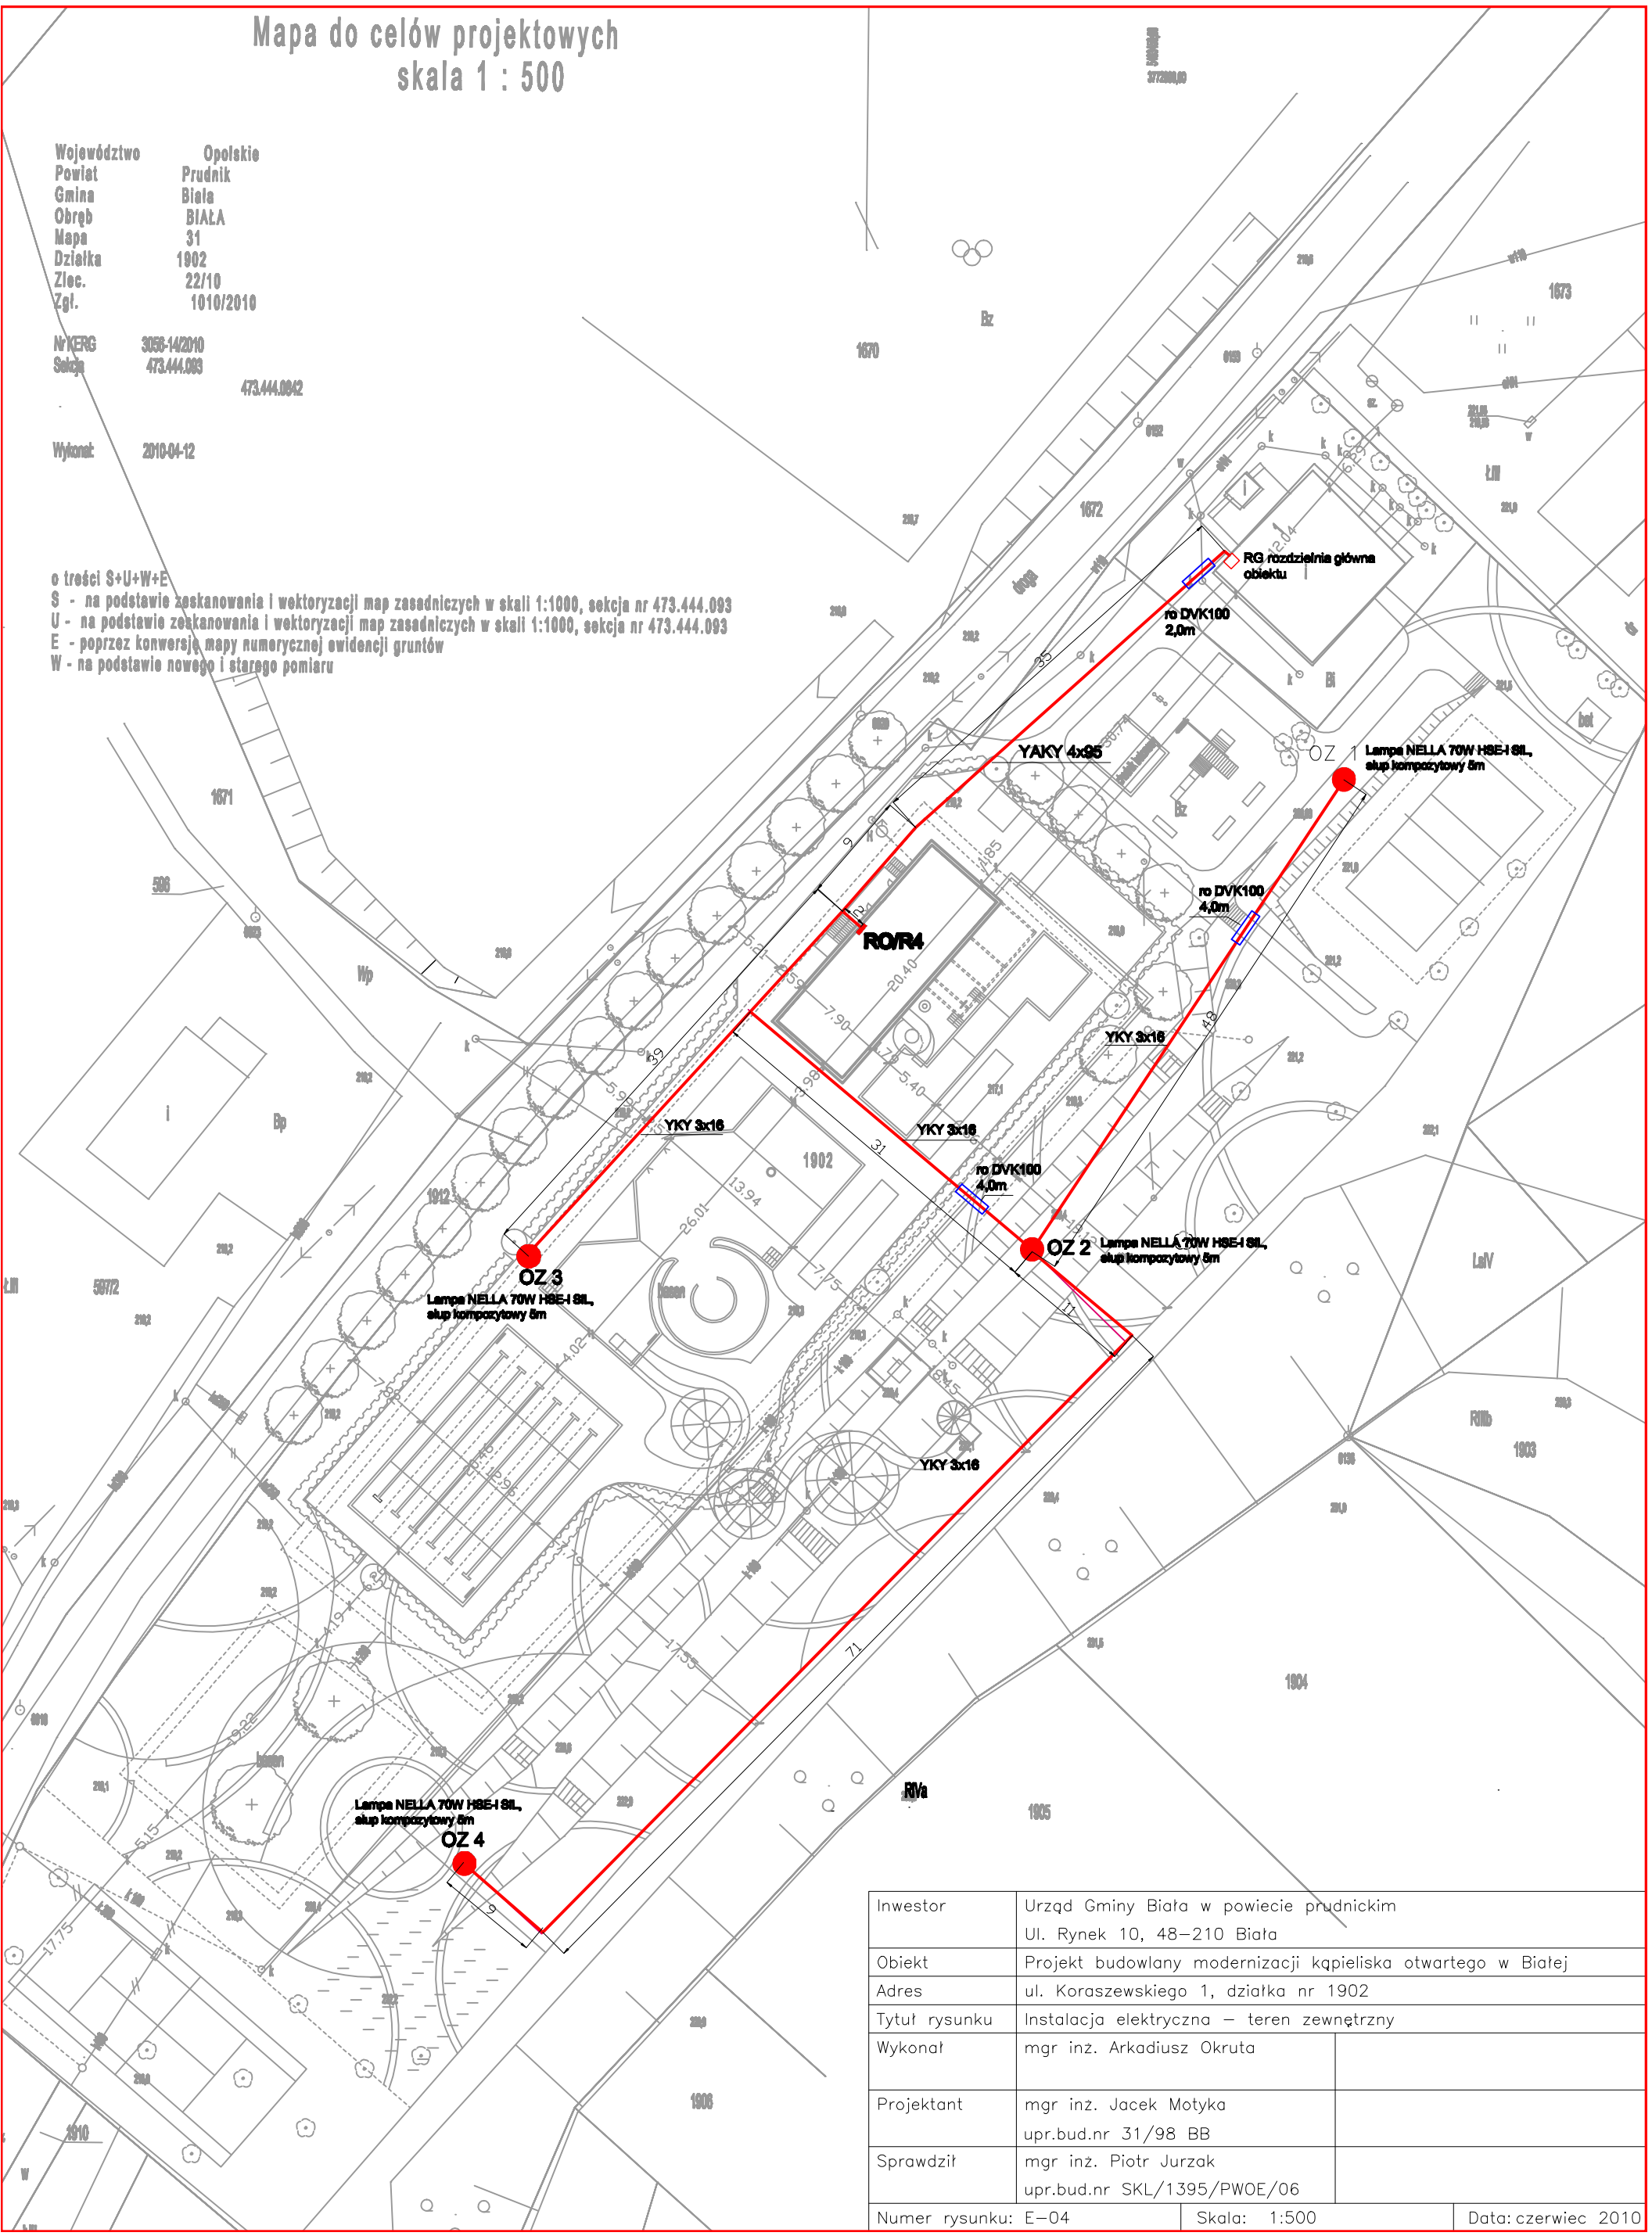

| | |
|----------------|---|
| Investor | Urząd Gminy Biała w powiecie prudnickim Ul. Rynek 10, 48-210 Biała |
| Obiekt | Projekt budowlany modernizacji kąpieliska otwartego w Białej |
| Adres | ul. Koraszewskiego 1, działka nr 1902 |
| Tytuł rysunku | Instalacja elektryczna – teren zewnętrzny |
| Wykonat | mgr inż. Arkadiusz Okruta |
| Projektant | mgr inż. Jacek Motyka upr.bud.nr 31/98 BB |
| Sprawdził | mgr inż. Piotr Jurzak upr.bud.nr SKL/1395/PWOE/06 |
| Numer rysunku: | E-04 |
| Skala: | 1:500 |
| Data: | czerwiec 2010 |