


istniejąca niecka basenowa

WODOCIĄGI I KANALIZACJA Sp. z o.o.		UL. Prudnicka		INWESTOR	
PROJEKT WYKONAWCZY		MODERNIZACJI KAPIELISKA		OTWARTEGO W BIAŁEJ	
DZIAŁKA NR 1902		UL. KORASZEWSKIEGO 1		ARCHITEKTURA	
STADIUM DOKUMENTACJI		BRANŻA		DATA	
TEMAT OPACOWANIA		NR. RYSUNKU		SKALA	
FUNDAMENT NIECKI BRODZIKA		P-04		1:50	
FUNKCJA		IMIĘ I NAZWISKO		nr uprawnień	
PROJEKTOWAŁ		arch. Helmut Schick		W/19/2007	
OPRACOWAŁ		arch. Andrzej Truszczyński			
SPRAWDZIŁ		arch. Tomasz Partyka		1553/94	

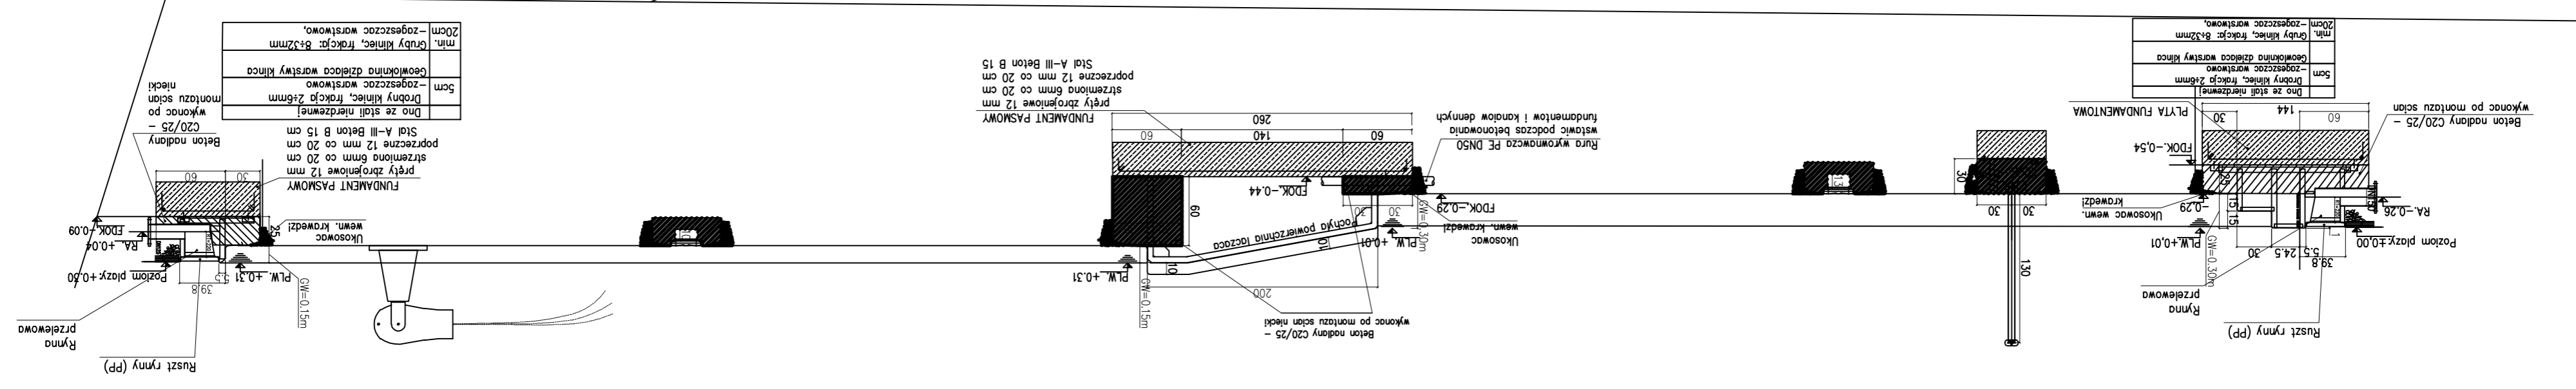

plonu
czas
owej