


FUNKCJA	IMIĘ I NAZWISKO	nr uprawnień
PROJEKTOWAŁ	arch. Helmut Schick	W/19/2007
OPRACOWAŁ	arch. Andrzej Truszczyński	
SPRAWDZIŁ	arch. Tomasz Parfyka	1553/04


TEMAT OPRACOWANIA	NR. RYSUNKU	SKALA
	W-01	1:50

INWESTOR	STADIUM DOKUMENTACJI	BRANŻA	DATA
WODOCIĄGI I KANALIZACJA Sp. z o.o. 48-210 BIAŁA Ul. Prudnicka	PROJEKT WYKONAWCZY MODERNIZACJI KAPIELSKA OTWARTEGO W BIAŁEJ UL. KORASZEWSKIEGO 1 DZIAŁKA NR 1902	ARCHITEKTURA	VI.2010


POŁUDNIOWO - ZACHODNIA

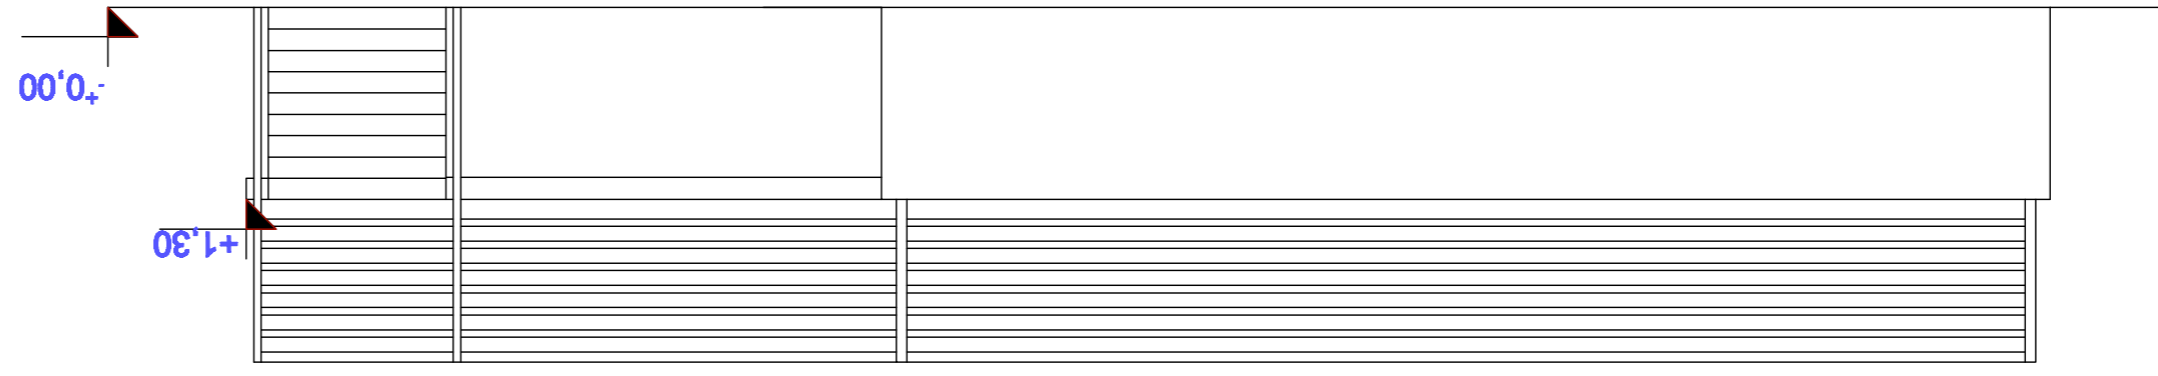

POŁNOGNO - WSCHODNIA

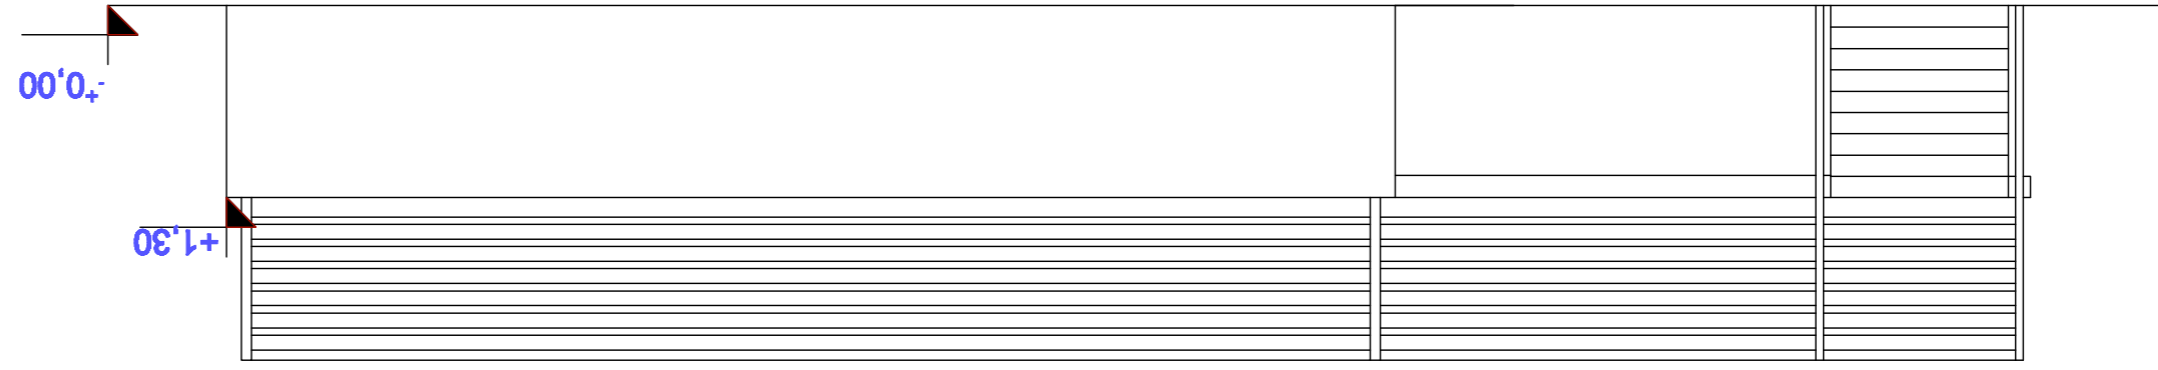

POŁNOGNO - ZACHODNIA

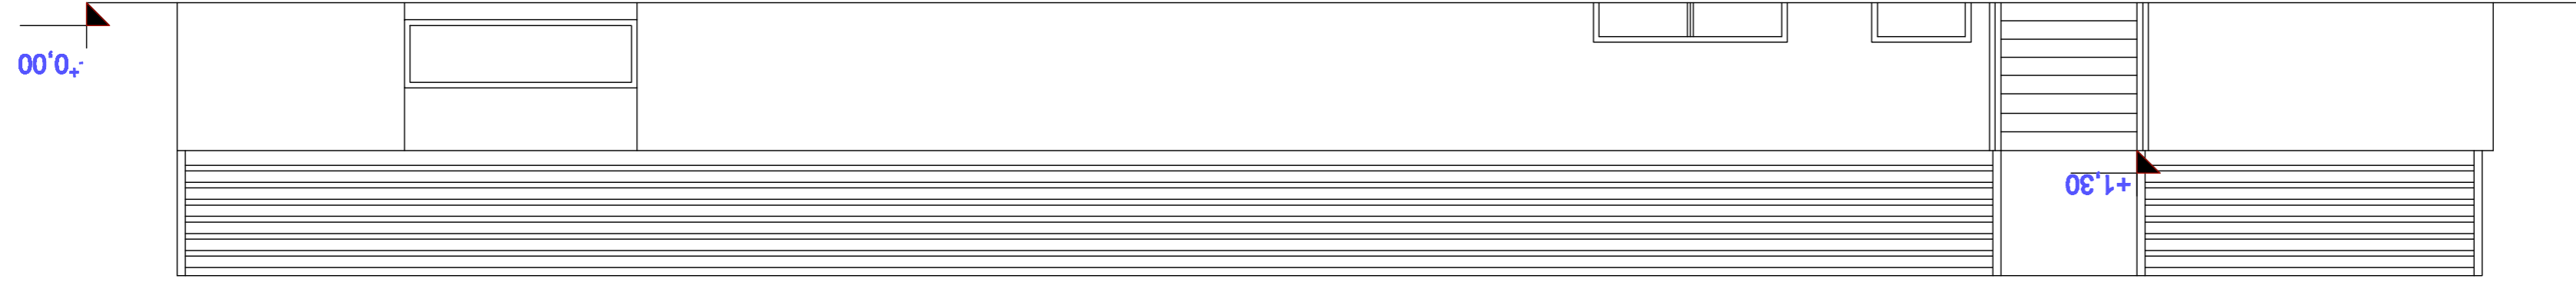

POŁUDNIOWO - WSCHODNIA

