


SCHEMAT TECHNOLOGICZNY BASEN PŁYWACKI

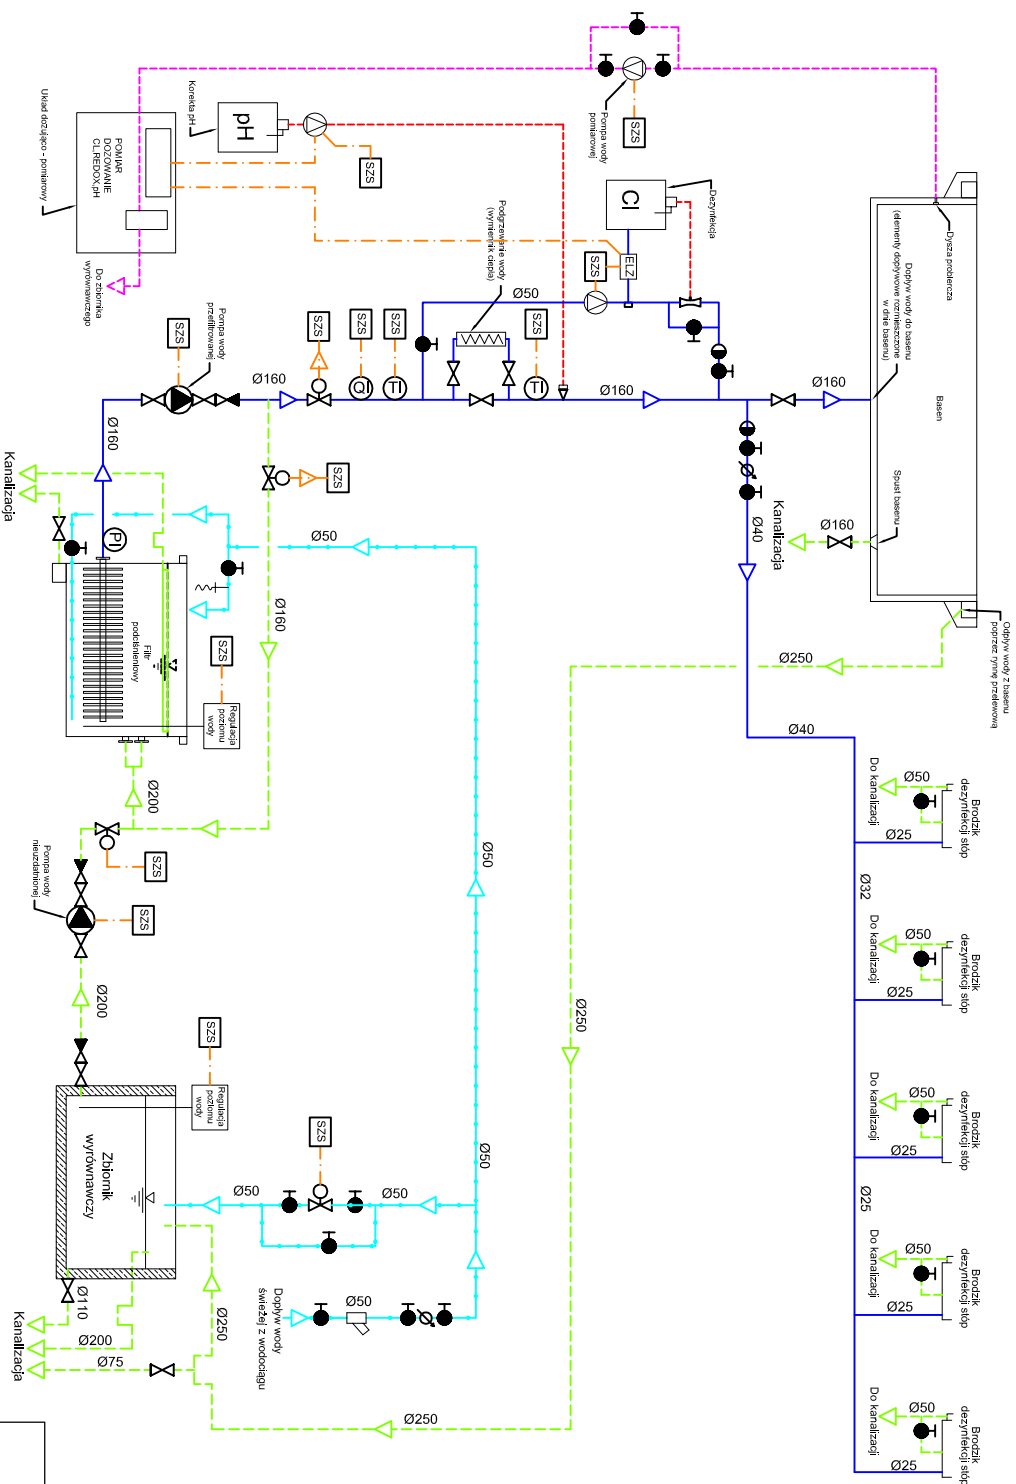

LEGENDA

	Wodomierz		Woda uzdatniona
	Zawór kołnierzowy		Woda nieuzdatniona
	Zawór gwintowany		Przewody sygnalizacyjne
	Zawór zwrotny kołnierzowy		Woda czysta z wodociągu
	Zawór zwrotny gwintowany		Filtr siatkowy
	Zawór gwintowany z napędem elektrycznym		Pompa
	Zawór kołnierzowy z napędem elektrycznym		Zawór czarny ze złączką do węzła
	System zasilający - sterujący technologią		Zawór dozujący
	Zwężka Venturiego		Przewody dozowania chemii basenowej

RURY PROJEKTOWANE

	Woda uzdatniona
	Woda nieuzdatniona
	Przewody sygnalizacyjne
	Woda czysta z wodociągu
	Przewody wody do analizy
	Przewody dozowania chemii basenowej

INWESTOR		URZĄD GMINY BIAŁA W POWIECIE PRUDNICM UL. RYNEK 10	
PROJEKT WYKONAWCZY MODERNIZACJI KAPIELSKA OTWARTEGO W BIAŁEI UL. KORASZEWSKIEGO 1 DZIAŁKA NR 1902			
STADIUM DOKUMENTACJI		BRANŻA	
TEMAŃ OPRACOWANIA		NR. RYSUNKU	
SCHEMAT BASEN PŁYWACKI		T-01	
SKALA		-	
FUNKCJA		mgr inż. Tomasz Szczyrba	
PROJEKTOWAŁ		mgr inż. Katarzyna Niesiadczyk	
OPRACOWAŁ		mgr inż. Grzegorz Mordinek	
SPRAWDZIŁ		mgr inż. Tomasz Szczyrba	
DATA		VIII.2010	