


# SCHEMAT TECHNOLOGICZNY BRODZIK DLA DZIECI

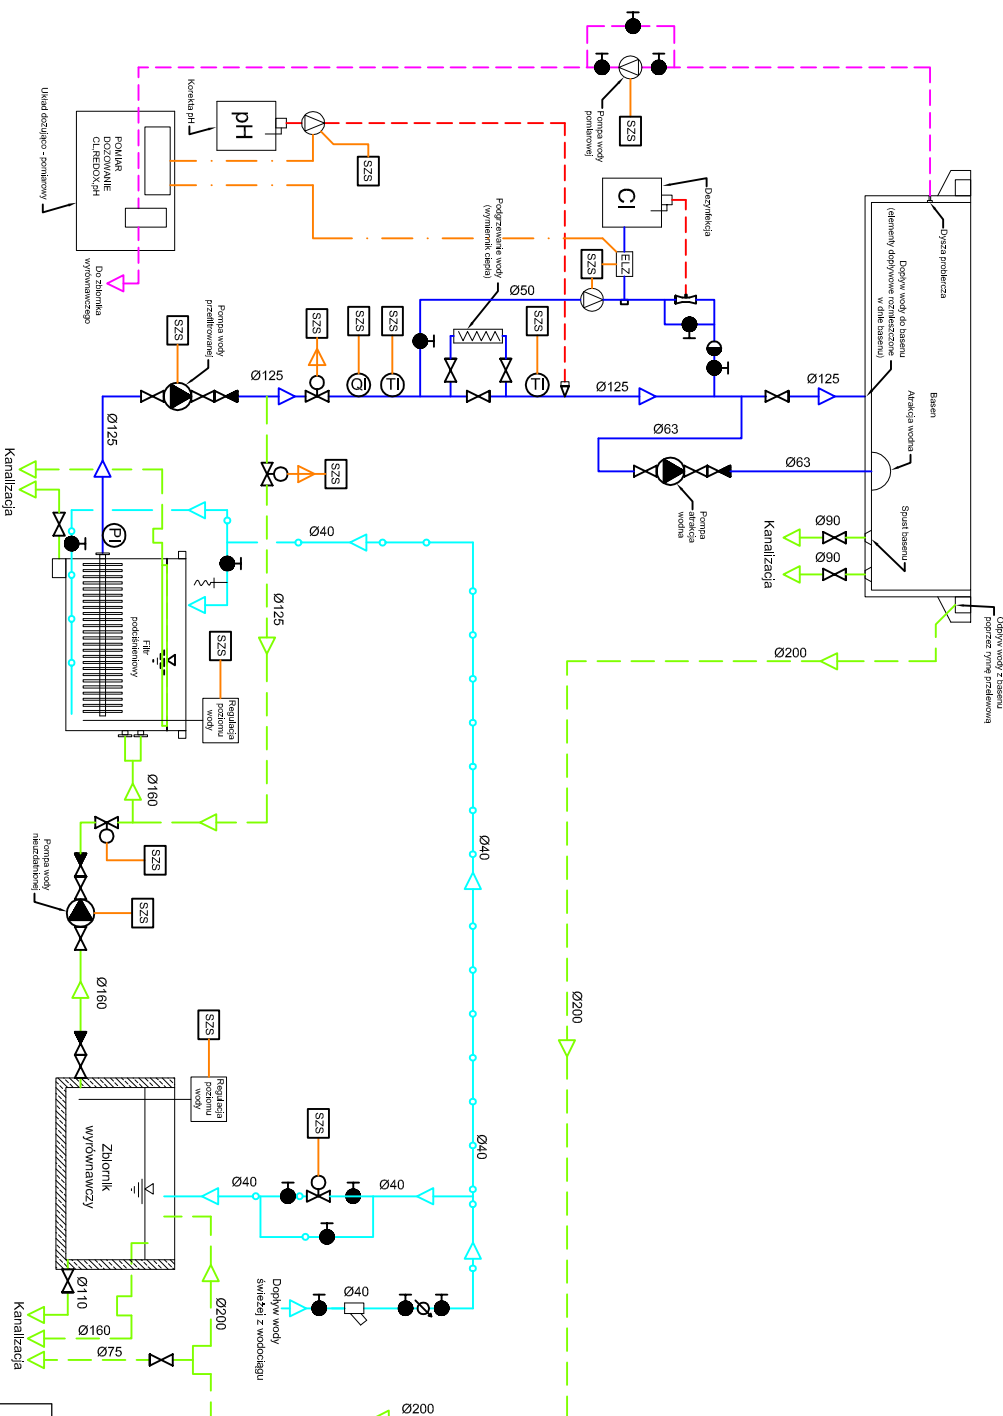

## LEGENDA

- Zawór kołkowy
- Zawór gwintowany
- Zawór zwrotny kołkowy
- Zawór zwrotny gwintowany
- Zawór gwintowany z napędem elektrycznym
- Zawór kołkowy z napędem elektrycznym
- System zasłaniająco - sterujący technologii
- Złoczka Venturiego

## WODOMIERNY

- Wodomierz
- Pomiar ciśnienia
- Czujnik przepływu
- Czujnik temperatury
- Filtr siatkowy
- Pompa
- Zawór czepialny ze złoczka do węzła
- Zawór dozujący

## RURY PROJEKTOWANE

- Woda uzdatniona
- Woda nieuzdatniona
- Przewody sygnalizacyjne
- Woda czysta z wodociągu
- Przewody dozowania chemii basenowej

INWESTOR	URZĄD GMINY BIAŁA W POWIECIE PRUDNICKIM 48-210 BIAŁA UL. RYNEK 10
PROJEKT WYKONAWCZY MODERNIZACJI KĄPIELISKA OTWARTEGO W BIAŁEJ UL. KORASZEWSKIEGO 1 DZIAŁKA NR. 1902	TECHNOLOGIA VIII. 2010
STADIUM DOKUMENTACJI	BRANŻA DATA

TEMAT OPRACOWANIA	NR. RYSUNKU
SCHEMAT BRODZIK DLA DZIECI	T-03
SKALA	-

FUNKCJA	IMIE I NAZWISKO	nr/udział
PROJEKTOWAL	mgr inż. Katarzyna Niesińczak	SIK/2024/PRO/03/03
OPRACOWAL	mgr inż. Grzegorz Wodnicki	358 / 01
SPRAWDZIL	mgr inż. Tomasz Szczyrba	