


RZUT FUNDAMENTÓW

Skala 1:100

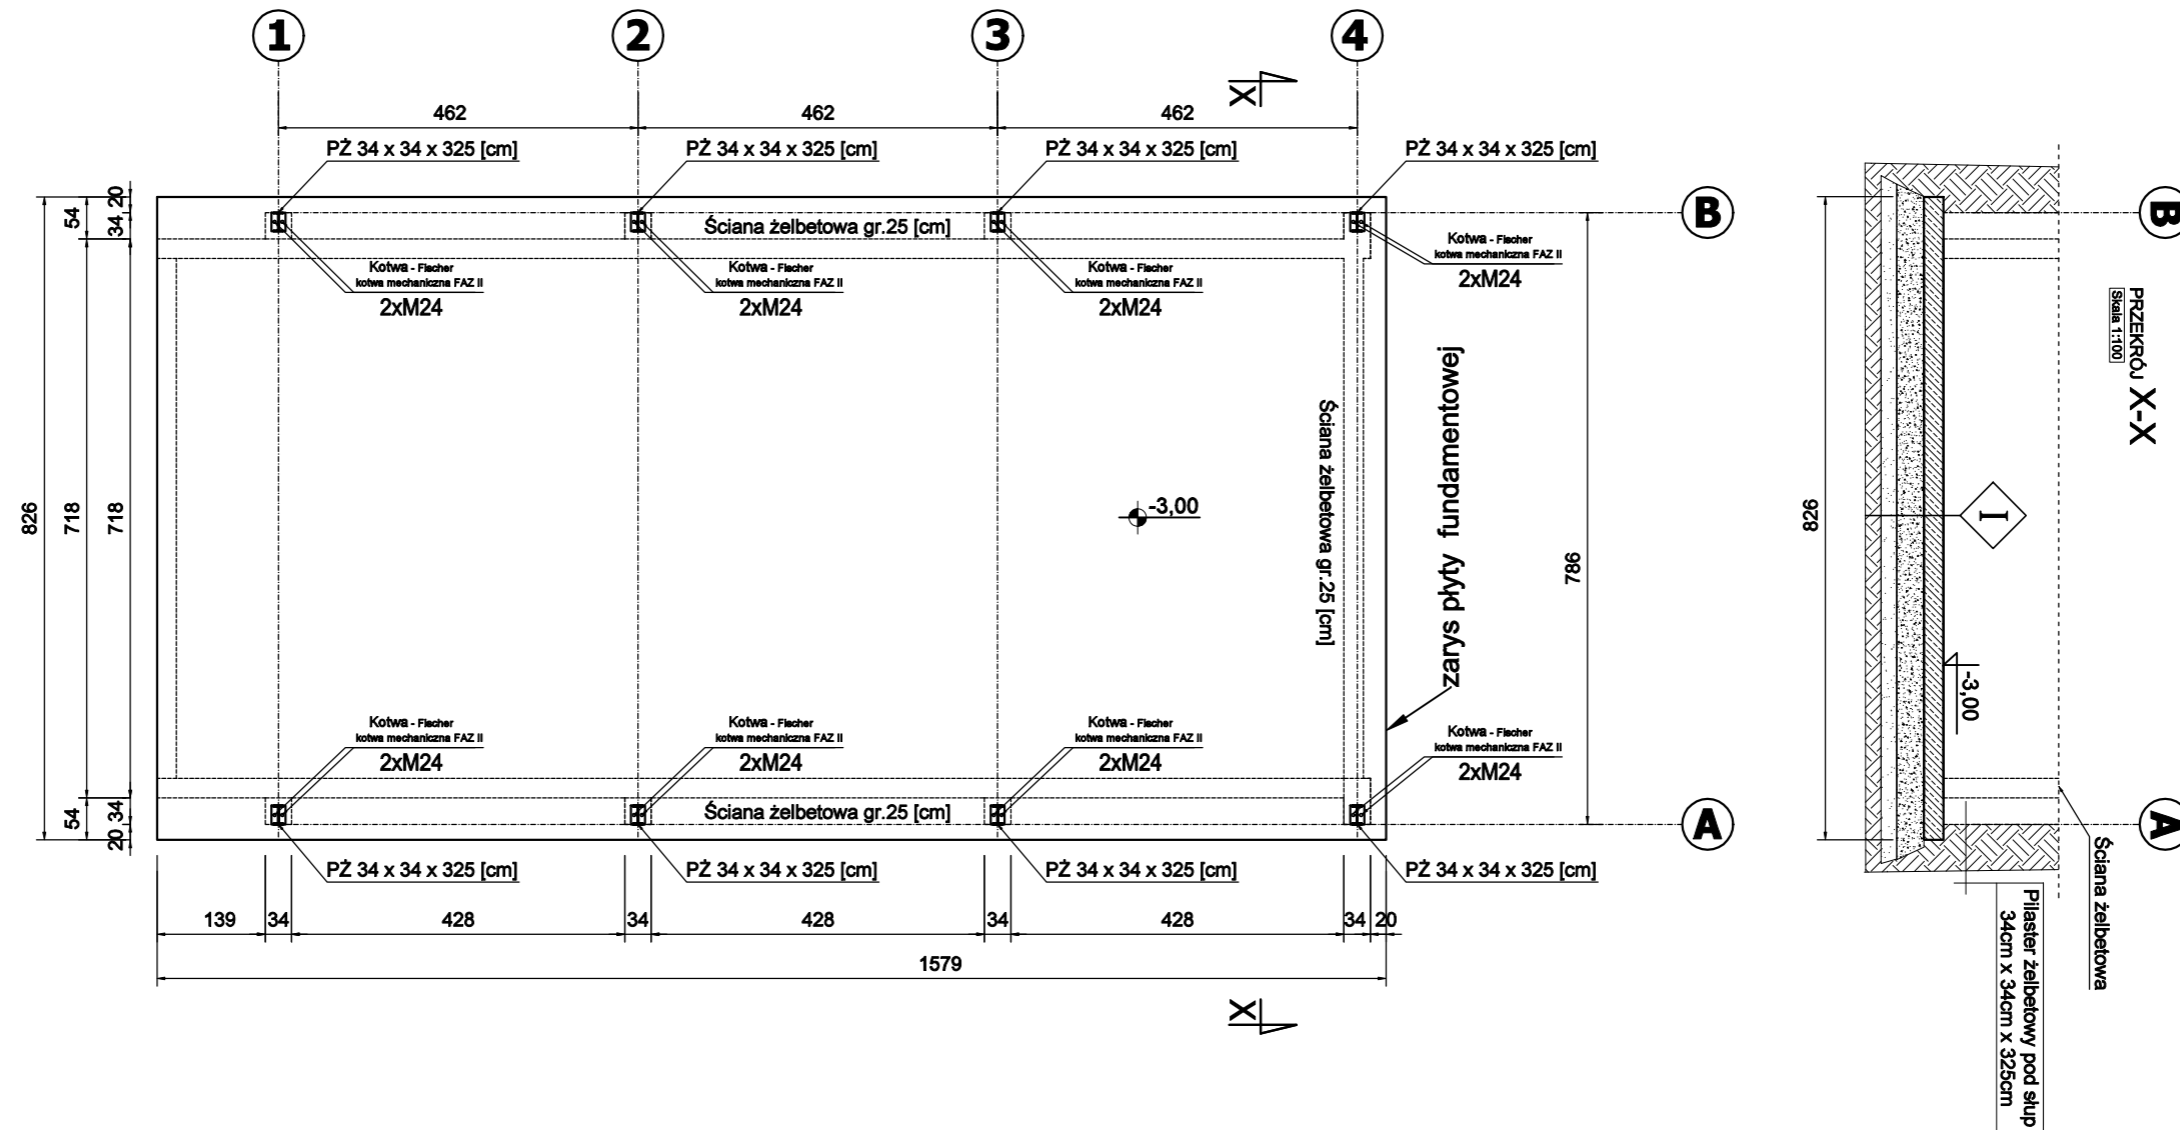

- /
- Beton C30 /37 W8 F150 gr.25cm
 - 2xfolia budowlana
 - Kruszywo stabilizowane 0-31,5mm gr.35cm, $l/s=0,98$
 - podsypka piaskowa gr. 20cm

PŻ – pilaster żelbetowy
34x34x325 [mm]

 <p>USŁUGI PROJEKTOWE WIELOBRANŻOWE</p>	Jednostka projektowa: F.C Usługi Projektowe Wielobranżowe Franciszek Czerwiński ul.Wałowa 8, 48-210 Biłata tel. 791-283-239 email: uslugiprojektowe09@gmail.com	Inwestor: Wodociągi i Kanalizacja w Biłacie Sp. z o.o. ul. Prudnicka 43 48-210 Biłata	
	Nazwa zadania: Budowa wiaty magazynowej		
Zespół projektowy:	nr uprawnień	data	podpis
architektura:	mgr inż. arch. Aleksandra Żegleń	18/OPOKK/2018	II 2020
konstrukcja:	mgr inż. Franciszek Czerwiński	OPL/1514/PWBKb/18	II 2020
Przedmiot rysunku: RZUT FUNDAMENTÓW	stadium: PROJEKT BUDOWLANY	skala: 1:100	nr rysunku: A1