



WIDOK ELEWACJI WIATY MAGAZYNOWEJ

Skala 1:100

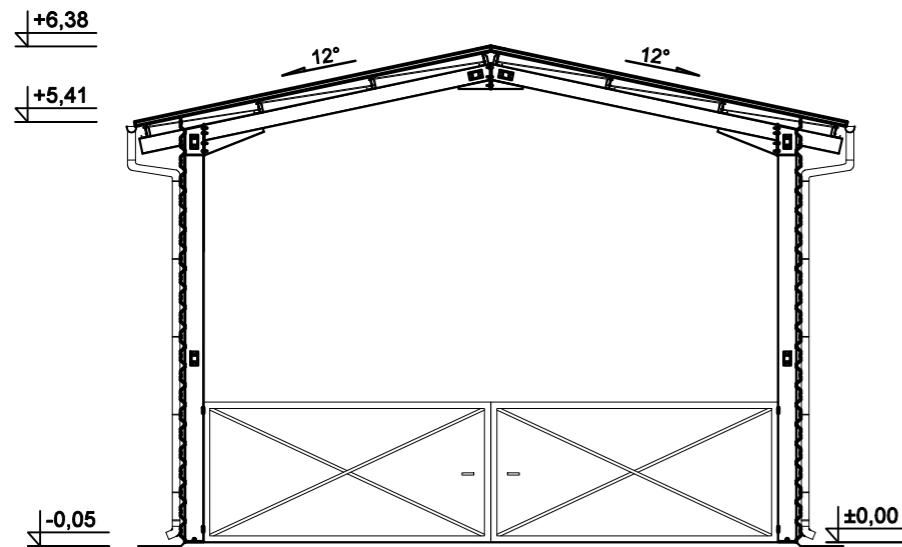


ELEWACJA FRONTOWA

Skala 1:100

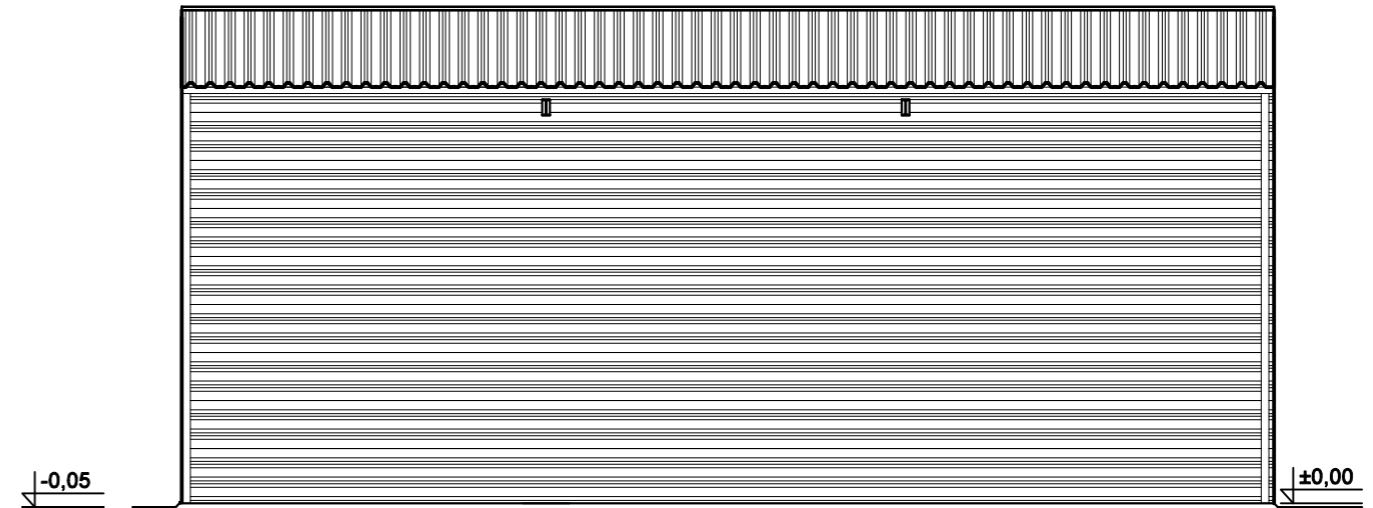

ELEWACJA BOCZNA

Skala 1:100

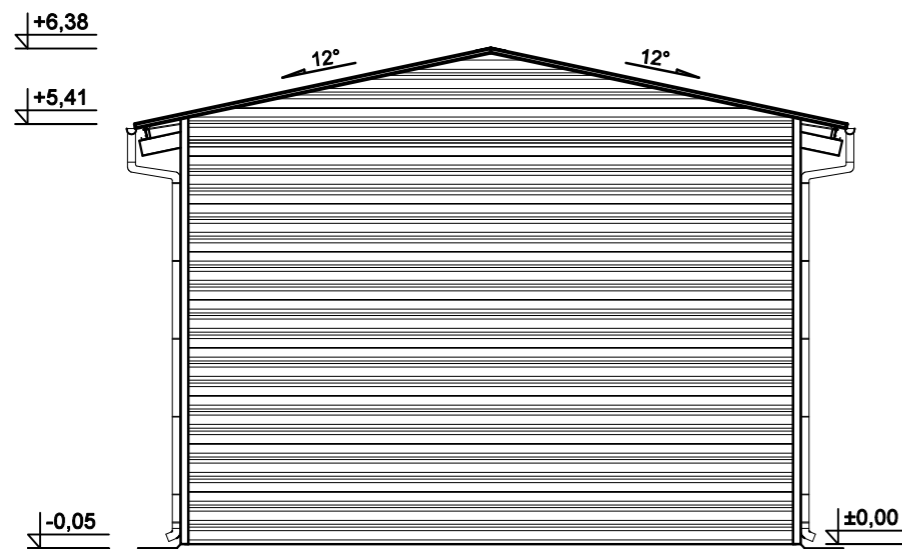

ELEWACJA TYLNA

Skala 1:100



ELEWACJA BOCZNA

Skala 1:100



USŁUGI PROJEKTOWE
WIELOBRANŻOWE

Jednostka projektowa:
**F.C Usługi Projektowe
Wielobranżowe**
Franciszek Czerwiński
ul. Wałowa 8, 48-210 Biła
tel. 791-283-239
email:
uslugiprojektowe09@gmail.com

Inwestor:
Wodociągi i Kanalizacja w Biłej Sp. z o.o.
ul. Prudnicka 43
48-210 Biła

Nazwa zadania:
Budowa wiaty magazynowej

Zespół projektowy:		nr uprawnień	data	podpis
architektura:	mgr inż. arch. Aleksandra Żegleń	18/OPOKK/2018	II 2020	
konstrukcja:	mgr inż. Franciszek Czerwiński	OPL/1514/PWBKb/18	II 2020	
Przedmiot rysunku: ELEWACJE		stadium: PROJEKT BUDOWLANY	skala: 1:100	nr rysunku: A4