
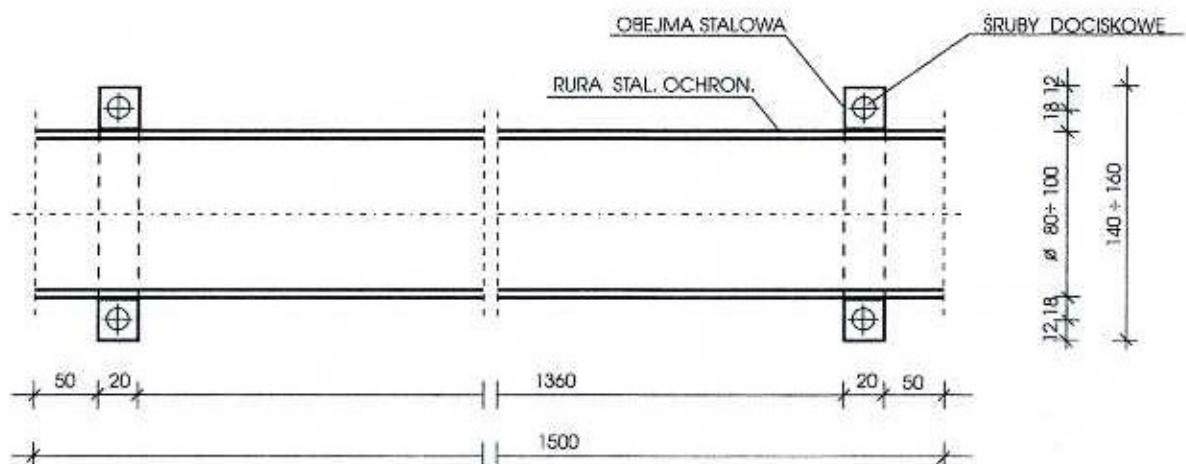


SKRZYŻOWANIE RUROCIĄGU Z KABLEM

WG. PN - 76 / E - 05125

SCHEMAT WYKOPU NA SKRZYŻOWANIU

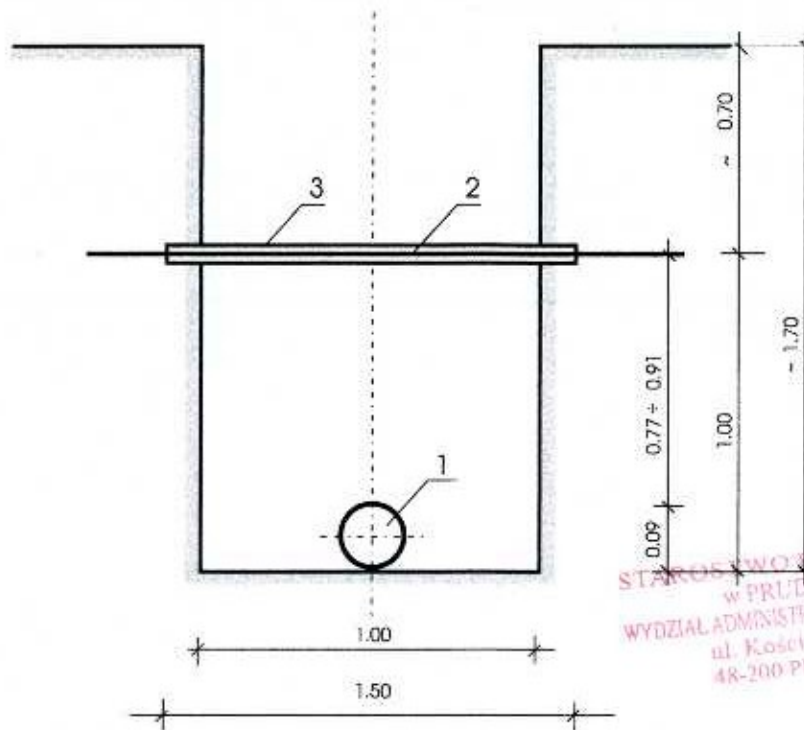

UWAGA :

RURĘ STALOWĄ PO PRZECIĘCIU WZDŁUŻ OCZYŚCIĆ, ZAIZOLOWAĆ WEWNĄTRZ I Z ZEWNĄTRZ CYKLOLEPEM "R" JEDNOKROTNIE LUB LAKIEREM ASFALTOWYM

LEGENDA :


1. RURA KANALIZACYJNA
2. KABEL ENERGETYCZNY LUB TELEFONICZNY
3. RURA OCHRONNA \varnothing 88.9 / 4 mm

SZCZEGÓŁ RURY OCHRONNEJ

SKALA 1 : 5


PRZEKRÓJ A-A

WERSJA I

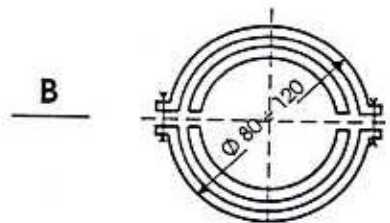

STAROSTWO POWIATOWE
w PRUDNIKU
WYDZIAŁ ADMINISTRACJI BUDOWLANEJ
ul. Kosciuszki 76
43-300 PRUDNIK


WERSJA II

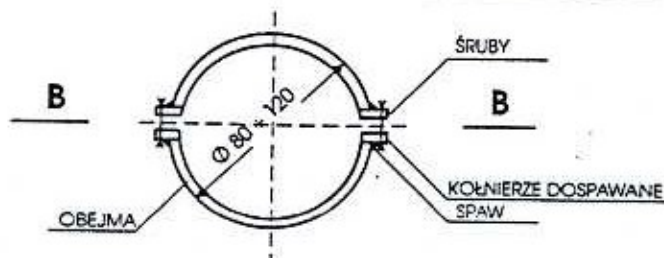

ALTERNATYWNIE MOŻE BYĆ STOSOWANA
RURA DWUDZIELNA TYPU AROT L=3,0m

PJ			
NAZWA OBIEKTU	BUDOWA KANALIZACJI SANITARNEJ		
PRZEDMIOT RYS.	SCHEMAT SKRZYŻOWANIA Z KABLAMI		
SKALA			
PROJEKTOWAŁ	NAZWISKO	PODPIS	NR. RYS.
	MGR INŻ. PIOTR JASIAK	<i>Jasiak</i> MGR INŻ. Piotr Jasiak	9k 145/02-03


PKS 800-50 z jedną pompą

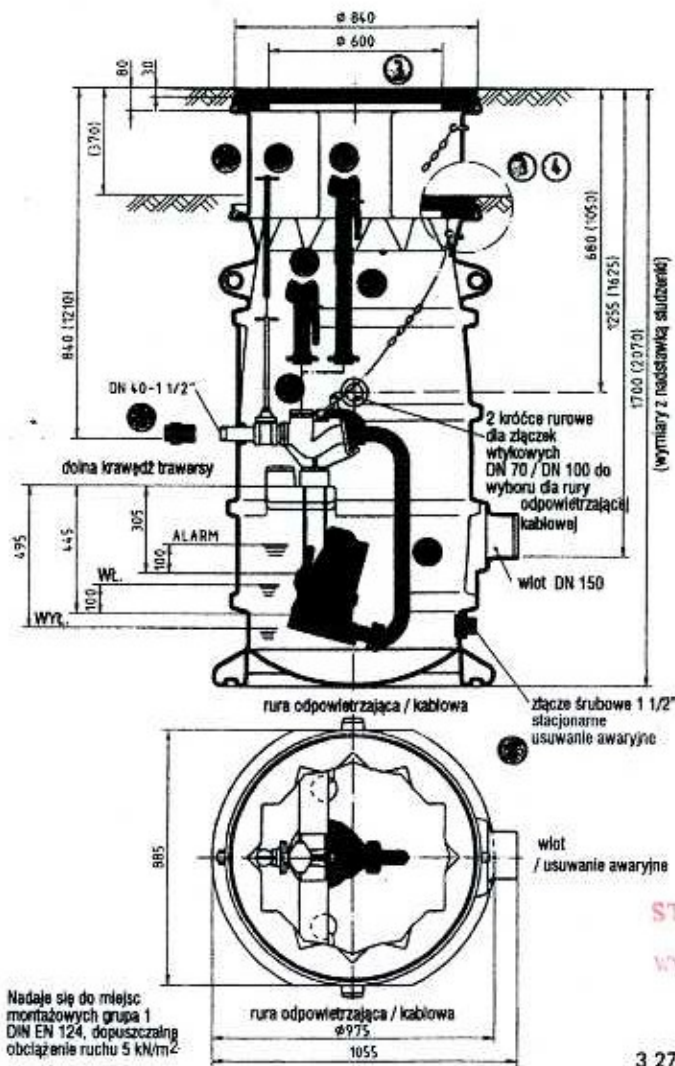

STAROSTWO POWIATOWE
w PRUDNIKU
WYDZIAŁ ADMINISTRACJI BUDOWLANEJ
ul. Kościuszki 76
14-100 PRUDNIK

3 27055-00

PJ			
NAZWA OBIEKTU	KANALIZACJA SANITARNA W BIAEJ		
PRZEDMIOT RYS.	POMPOWNIĄ PRZYDOMOWĄ		
SKALA	SCHEMAT		
PROJEKTOWALI	NAZWISKO	PODPIS	NR.RYS.
	MGR INŻ. PIOTR JASIAK	<i>mgr inż. Piotr Jasiek</i>	10
		nr upr. 72/70 i 145/G2-Op	

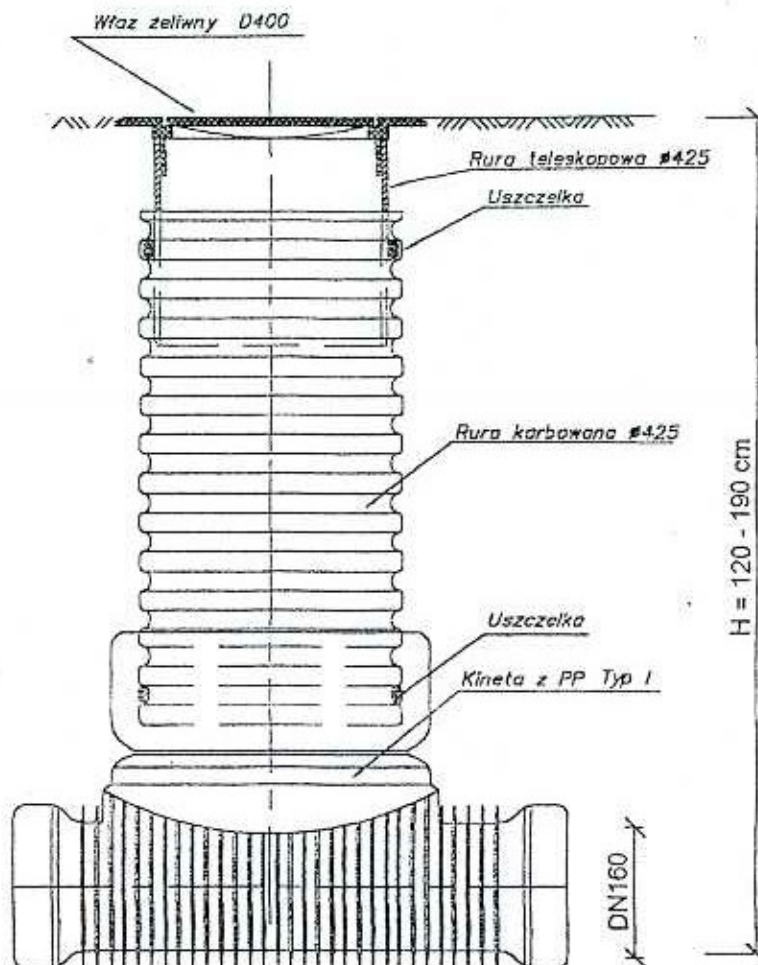

UWAGA:

Rzędne włazów studzienek dostosować do istniejącego terenu.

STAROSTWO POWIATOWE
w PRUDNIKU
WYDZIAŁ ADMINISTRACJI RUDOWLANEJ
ul. Kościuszki 76
48-260 PRUDNIK


PJ			
NAZWA OBIEKTU	KANALIZACJA SANITARNA W BIAŁEJ		
PRZEDMIOT RYS.	STUDZIENKA POŁĄCZENIOWA PE Ø 425 mm		
SKALA	SCHEMAT		
PROJEKTOWALI	NAZWISKO	PODPIS	NR.RYS.
	MGR INŻ. PIOTR JASIAK	<i>mgr inż. Piotr Jasiak</i> <i>P. Jasiak</i>	11
		Nr upr. 72/70 I 145/C2-03	

PROJEKT ORGANIZACJI RUCHU

**BUDOWA KANALIZACJI SANITARNEJ
W BIAŁEJ UL. SZYNOWICE, SKŁADOWA
I INNE**

PRZY WYKONYWANIU PRZEWIERTU POD JEZDNIĄ
ZAJĘTE SA OBUSTRONNIE POBOCZA - STOSOWAĆ
NALEŻY TĘ SAMO OZNAKOWANIE I ZABEZPIECZENIE
PO OBU STRONACH DROGI

30 - 100 m

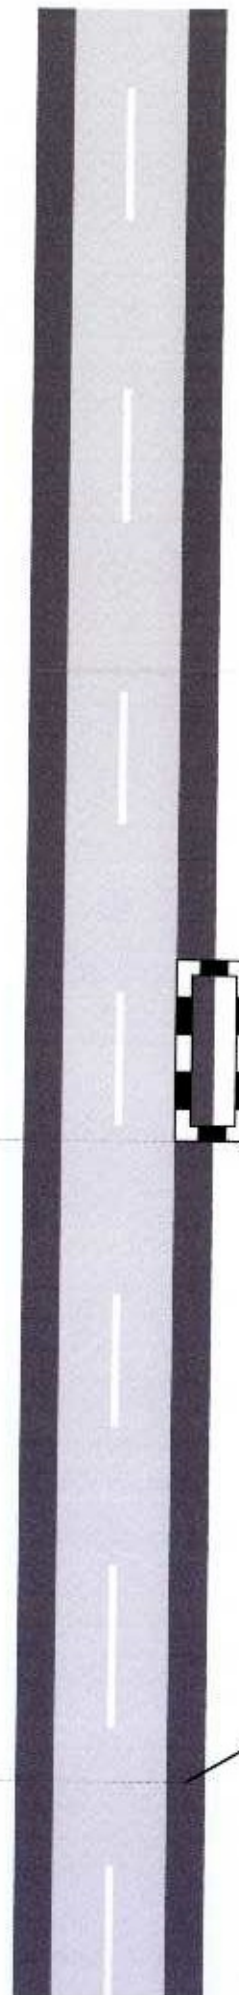

STAROSTWO POWIATOWE
w PRUDNIKU
WYDZIAŁ ADMINISTRACJI BUDOWLANEJ
ul. Kościuszki 76
48-300 PRUDNIK

TYPOWY PROJEKT OZNAKOWANIA
I ZABEZPIECZENIA ROBÓT PROWADZONYCH
PRZY ZAJĘCIU POBOCZA W OBSZARZE
ZABUDOWANYM - WG. ZAŁĄCZNIKA
DO ZARZĄDZENIA MINISTRA TRANSPORTU
I GOSPODARKI MORSKIEJ Z DN. 06.06.1990
- MP. 24/90



PJ	
ZLECENIE	URZĄD MIEJSKI W BIAŁEJ
PROJEKTOWALI	NAZWISKO MGR INŻ. PIOTR JASIAK
	Podpis: <i>Piotr Jasiak</i> Nr uprawnień: 12/145/92

PROJEKT ORGANIZACJI RUCHU


BUDOWA KANALIZACJI SANITARNEJ
W BIAŁEJ UL. SZYNOWICE, SKŁADOWA
I INNE

TYPOWY PROJEKT OZNAKOWANIA I ZABEZPIECZENIA
ROBÓT PROWADZONYCH PRZY JEDNOSTRONNYM
ZAJĘCIU JEZDNI DWUKIERUNKOWEJ, DWUPASMOWEJ
O MAŁYM RUCHU W OBSZARZE ZABUDOWANYM
(PRĘDKOŚĆ DOPUSZCZALNA 60 km/h) - WG. ZAŁĄCZ-
NIKA DO ZARZĄDZENIA MINISTRA TRANSPORTU
I GOSPODARKI MORSKIEJ Z DN. 06.06.90 - MP. 24/90

30-100m dla V > 60 km/h



min 2.75 m

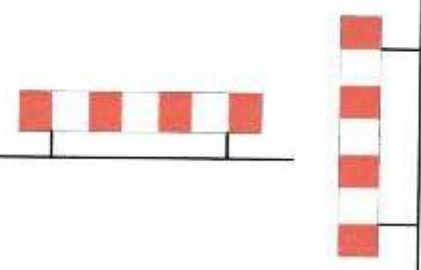

30-100m dla V > 60 km/h



STAROSTWO POWIATOWE
w PRUDNIKU
WYDZIAŁ ADMINISTRACJI BUDOWLANEJ
ul. Kołciuszki 76
48-200 PRUDNIK

PJ			
ZLECENIE	URZĄD MIEJSKI W BIAŁEJ		
PROJEKTOWALI	NAZWISKO	PODPIS	NR.RYS.
	MGR INŻ. PIOTR JASIAK	<i>Piotr Jasiak</i>	13

Nr upr. 72/70
145/92-Op