


219,2

H

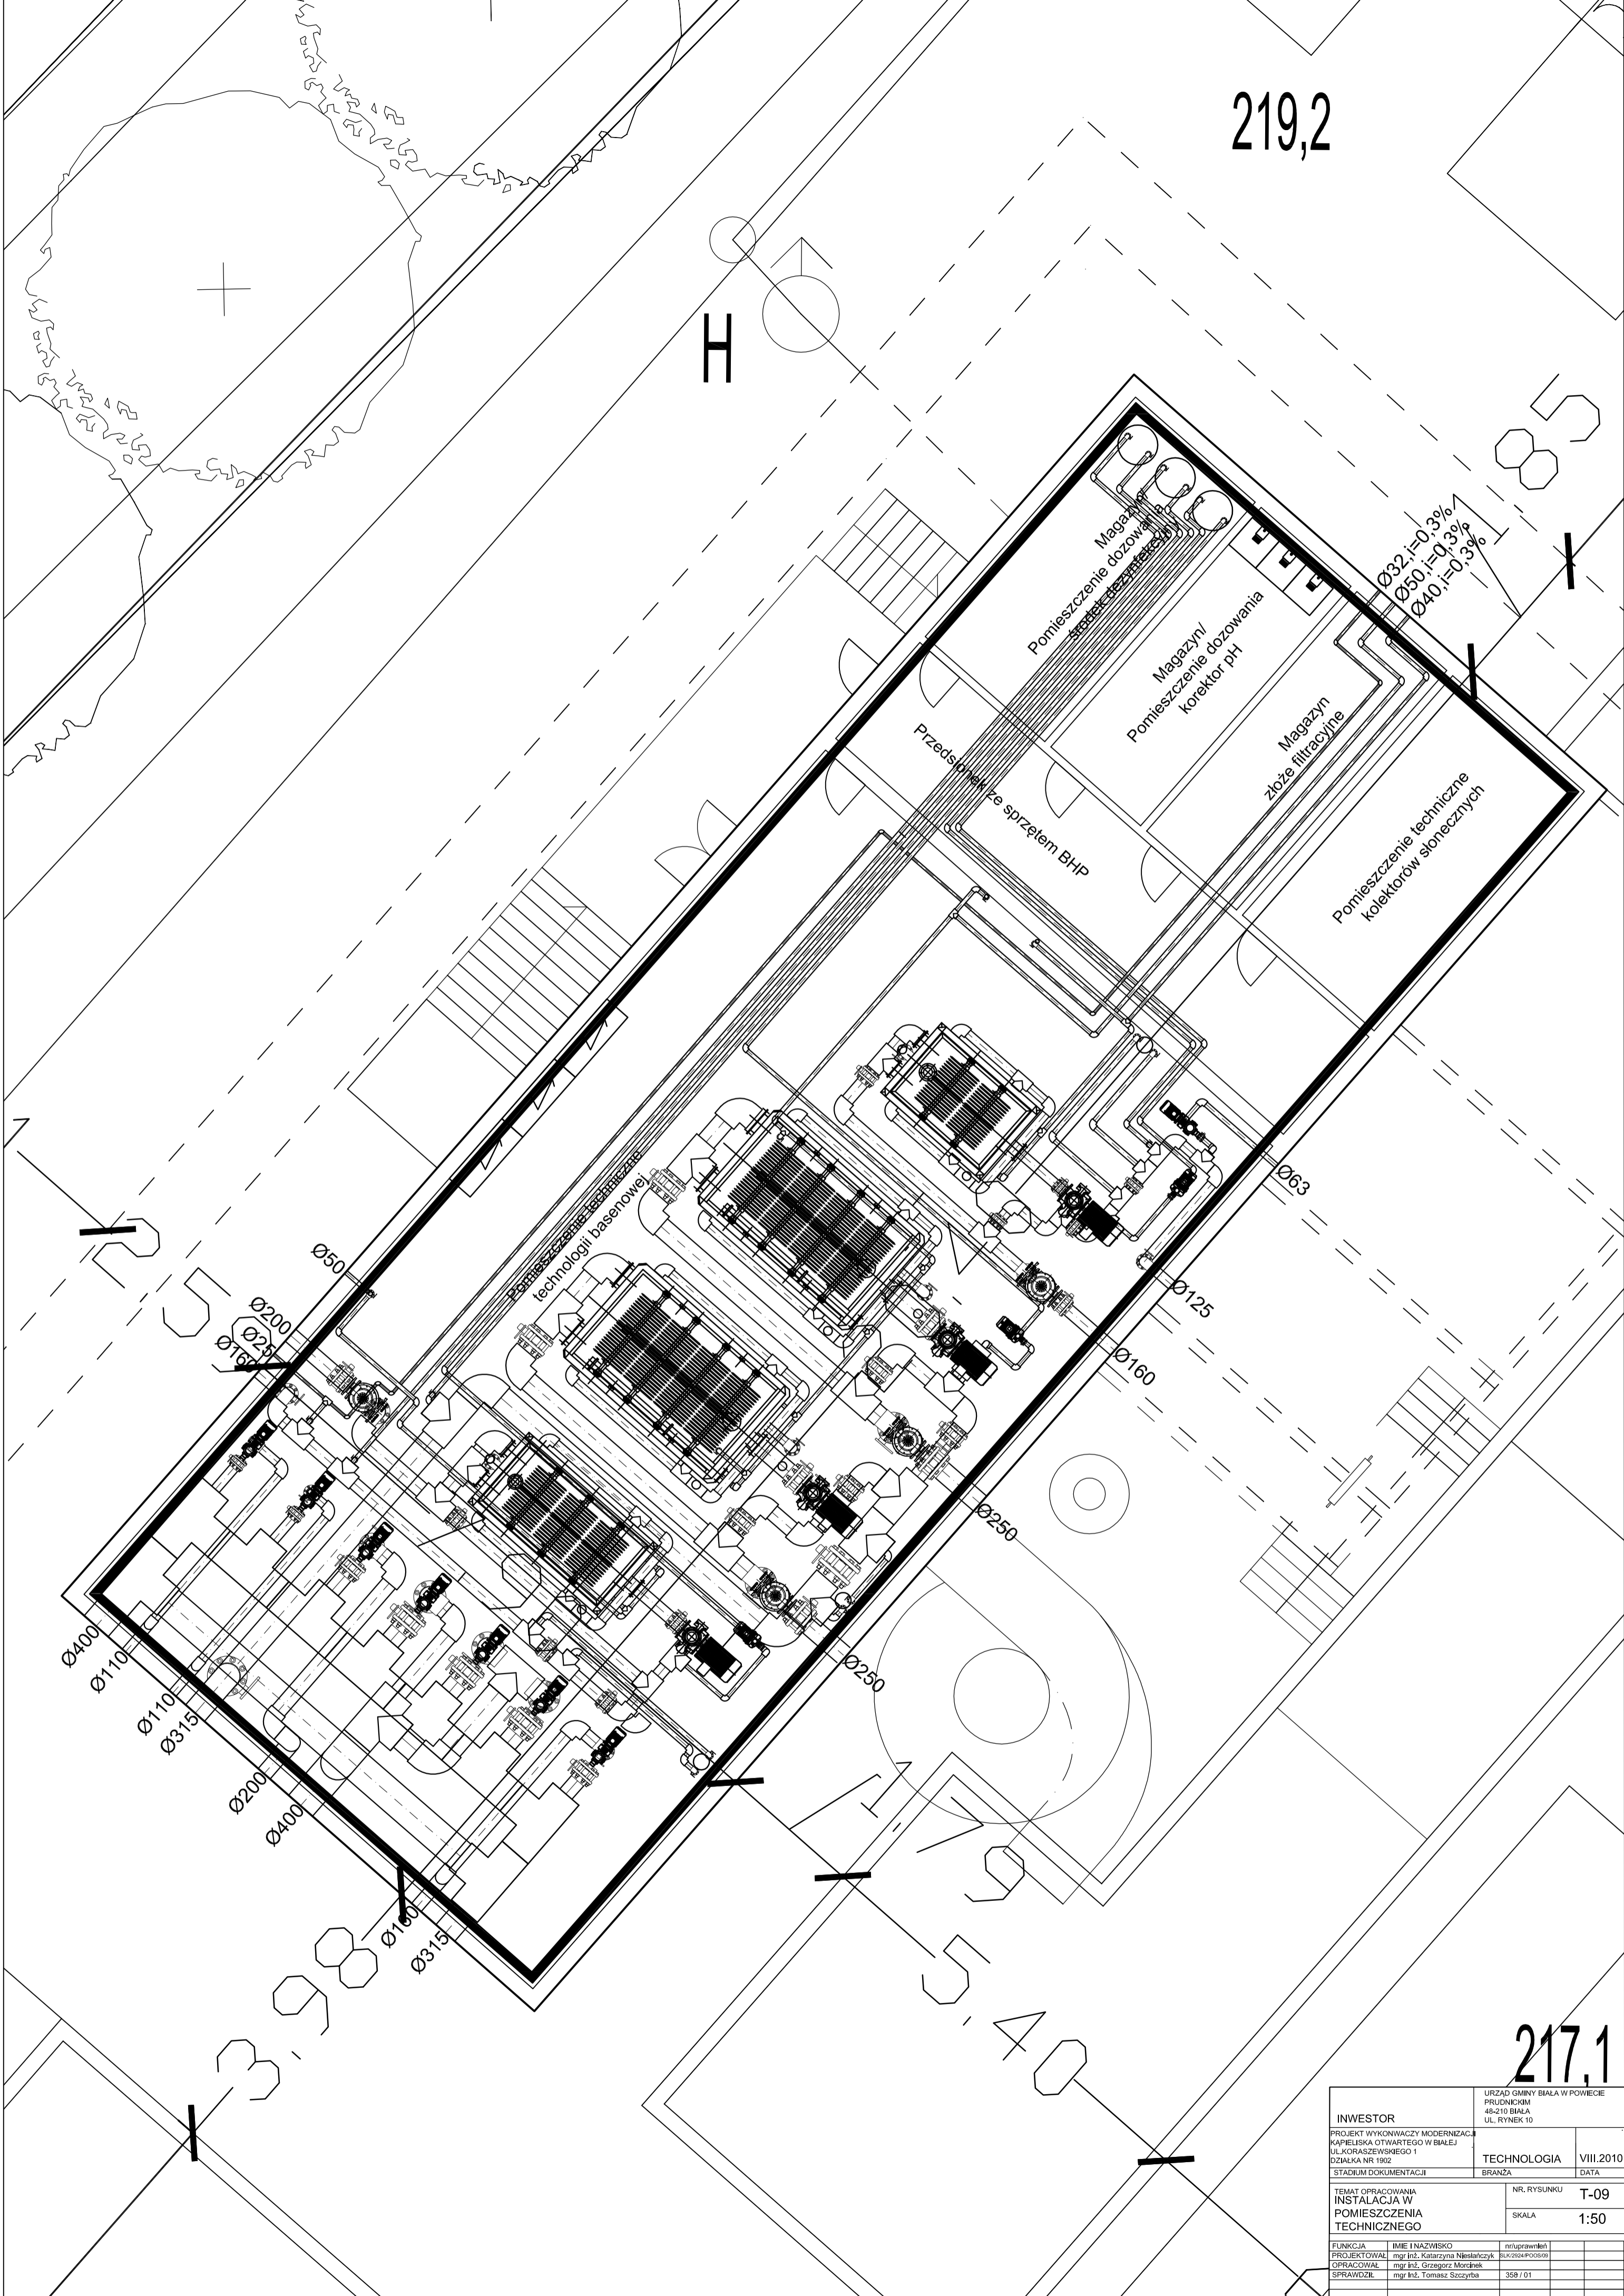

217,1

INWESTOR		URZĄD GMINY BIAŁA W POWIECIE PRUDNICIM 48-210 BIAŁA UL. RYNEK 10	
PROJEKT WYKONAWCZY MODERNIZACJA KAPELSKA OTWARTEGO W BIAŁEJ UL. KORASIEWSKIEGO 1 DZIAŁKA NR 1902		TECHNOLOGIA	VIII.2010
STADIUM DOKUMENTACJI		BRANŻA	DATA
TEMAT OPRACOWANIA INSTALACJA W POMIESZCZENIA TECHNICZNEGO		NR. RYSUNKU	T-09
		SKALA	1:50
FUNKCJA	IMIE I NAZWISKO	m/urawień	
PROJEKTOVAŁ	mgr inż. Katarzyna Niewiśloch	IKZS&P	
OPRACOWAŁ	mgr inż. Grzegorz Morcinek		
SPRAWDZIŁ	mgr inż. Tomasz Szczytba	358 / 01	